


# IDEJNO RJEŠENJE DETALJA ADAPTACIJE

Objekat Centra za posjetioce na Vranjini

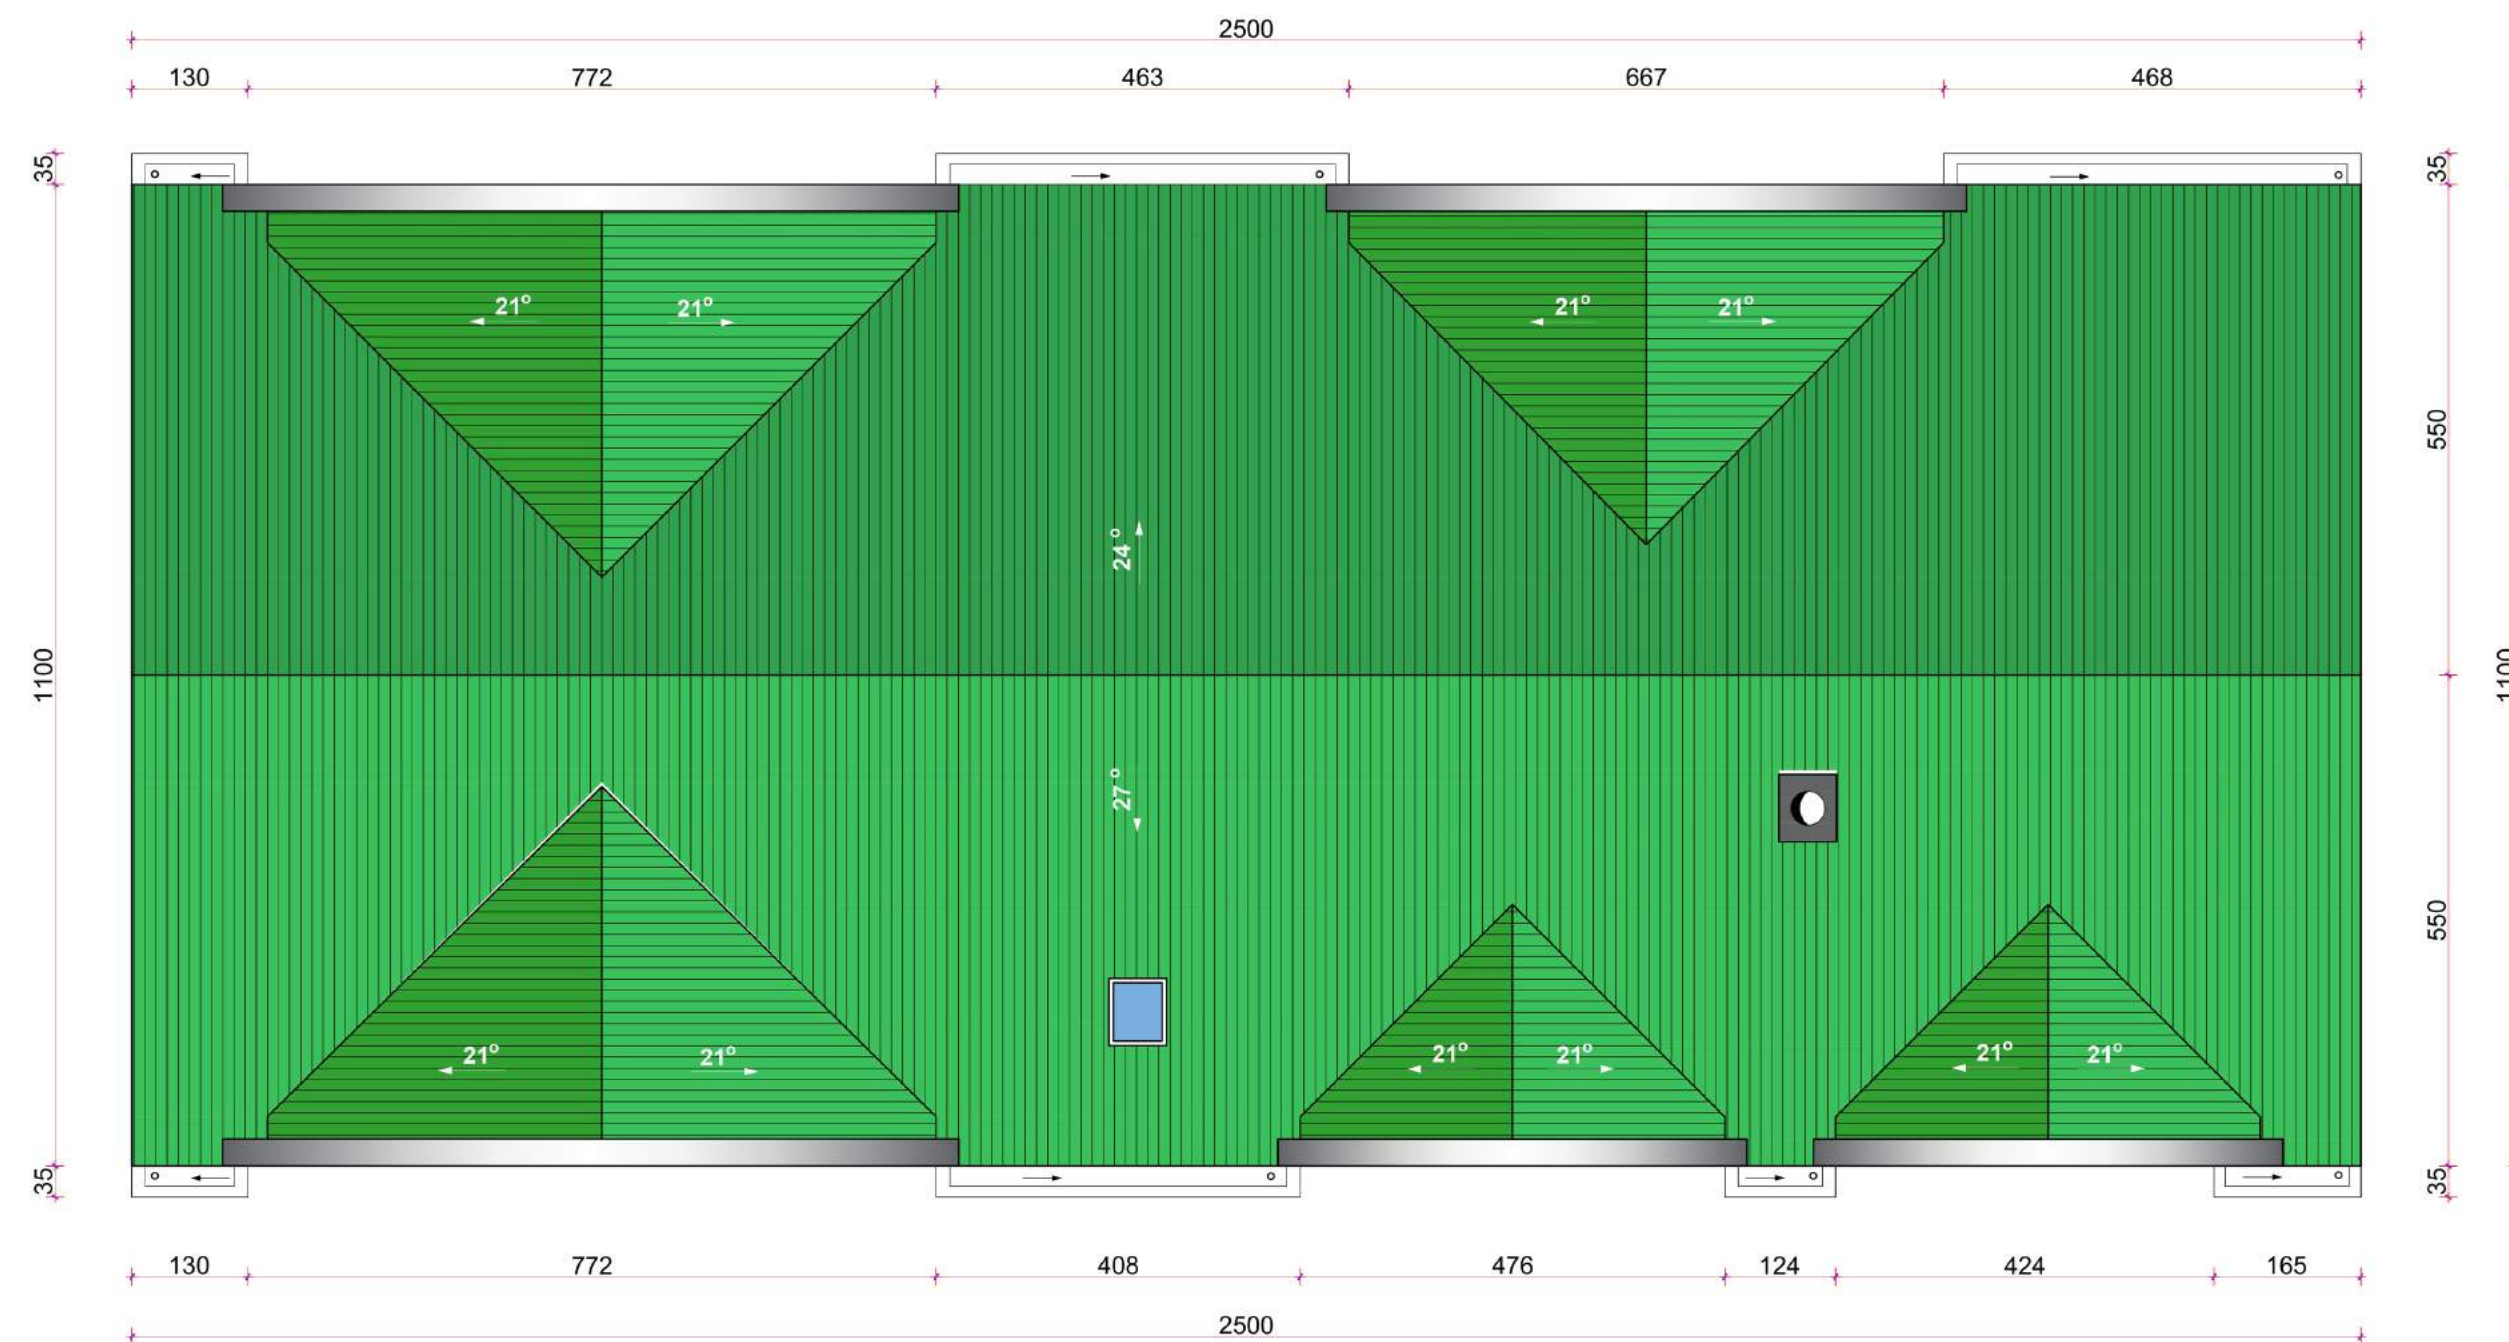

OSNOVA KROVA OBJEKTA

<b>PROJEKTANT:</b> VIGORIS ECOTECH D.O.O. PODGORICA	<b>INVESTITOR:</b> Javno preduzeće za nacionalne parkove Crne Gore		
Objekat: Centar za posjetioce na Vranjini	Lokacija: Vranjina, Podgorica		
Glavni projektant: Siniša Višnjić, dipl.inž.građ.	Vrsta tehničke dokumentacije: IDEJNI RJEŠENJE		
Odgovorni projektant: Siniša Višnjić, dipl.inž.građ.	Dio tehničke dokumentacije: IDEJNO RJEŠENJE DETALJA ADAPTACIJE	RAZMJERA:	
Saradnici: Krsto Minić, spec.sci.građ.	Prilog: IDEJNO RJEŠENJE DETALJA ADAPTACIJE	Br. priloga 6	Br. strane 52
Datum izrade i M.P.:	Datum izrade i M.P.:		


# IDEJNO RJEŠENJE DETALJA ADAPTACIJE

Objekat Centra za posjetioce na Vranjini

## D2

**OL - Oluk**


- Pocinkovani lim
- Vodonepropusna folija
- Hidroizolacija (npr. poliazbitol)
- Bakarna stucna
- Cementna košuljica u padu ( 4 -10 cm )
- AB konzola d=12 cm

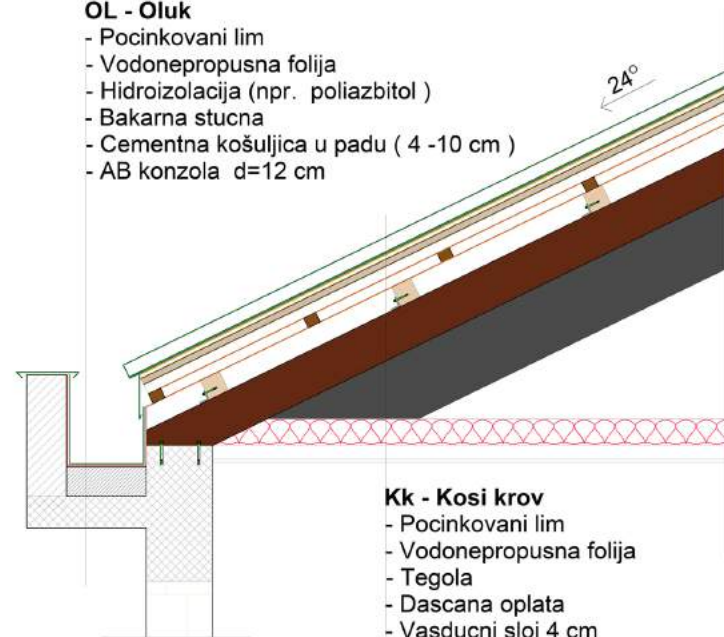

**Kk - Kosi krov**

- Pocinkovani lim
- Vodonepropusna folija
- Tegola
- Dascana oplata
- Vasducni sloj 4 cm
- Termoizolacija u foliji
- Konstrukcija Gips / Armstrong
- AB konzola d=12 cm

## D1

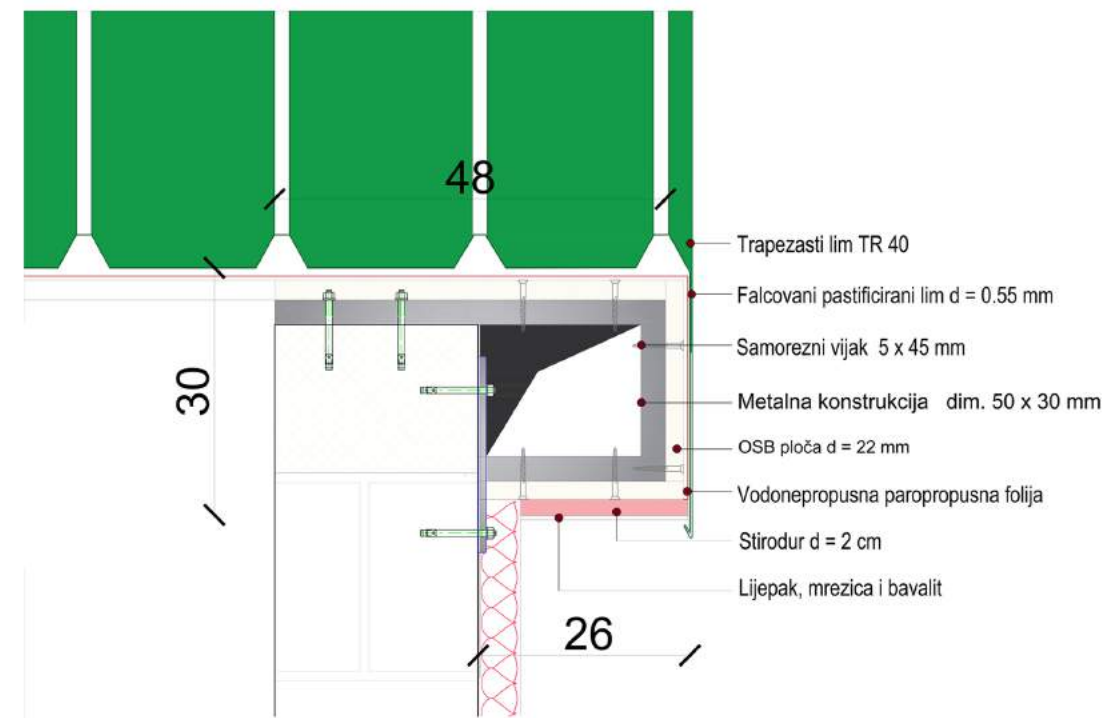

<b>PROJEKTANT:</b> VIGORIS ECOTECH D.O.O. PODGORICA		<b>INVESTITOR:</b> Javno preduzeće za nacionalne parkove Crne Gore	
Objekat: Centar za posjetioce na Vranjini		Lokacija: Vranjina, Podgorica	
Glavni projektant: Siniša Višnjić, dipl.inž.građ.		Vrsta tehničke dokumentacije: IDEJNO RJEŠENJE	
Odgovorni projektant: Siniša Višnjić, dipl.inž.građ.		Dio tehničke dokumentacije: IDEJNO RJEŠENJE DETALJA ADAPTACIJE	RAZMJERA:
Saradnici: Krsto Minić, spec.sci.građ.		Prilog: IDEJNO RJEŠENJE DETALJA ADAPTACIJE	Br. priloga 7 Br. strane 53
Datum izrade i M.P.:		Datum izrade i M.P.:	